


ÚZEMNÍ PLÁN DOLNÍ HABARTICE

Úplné znění po změně č. 1

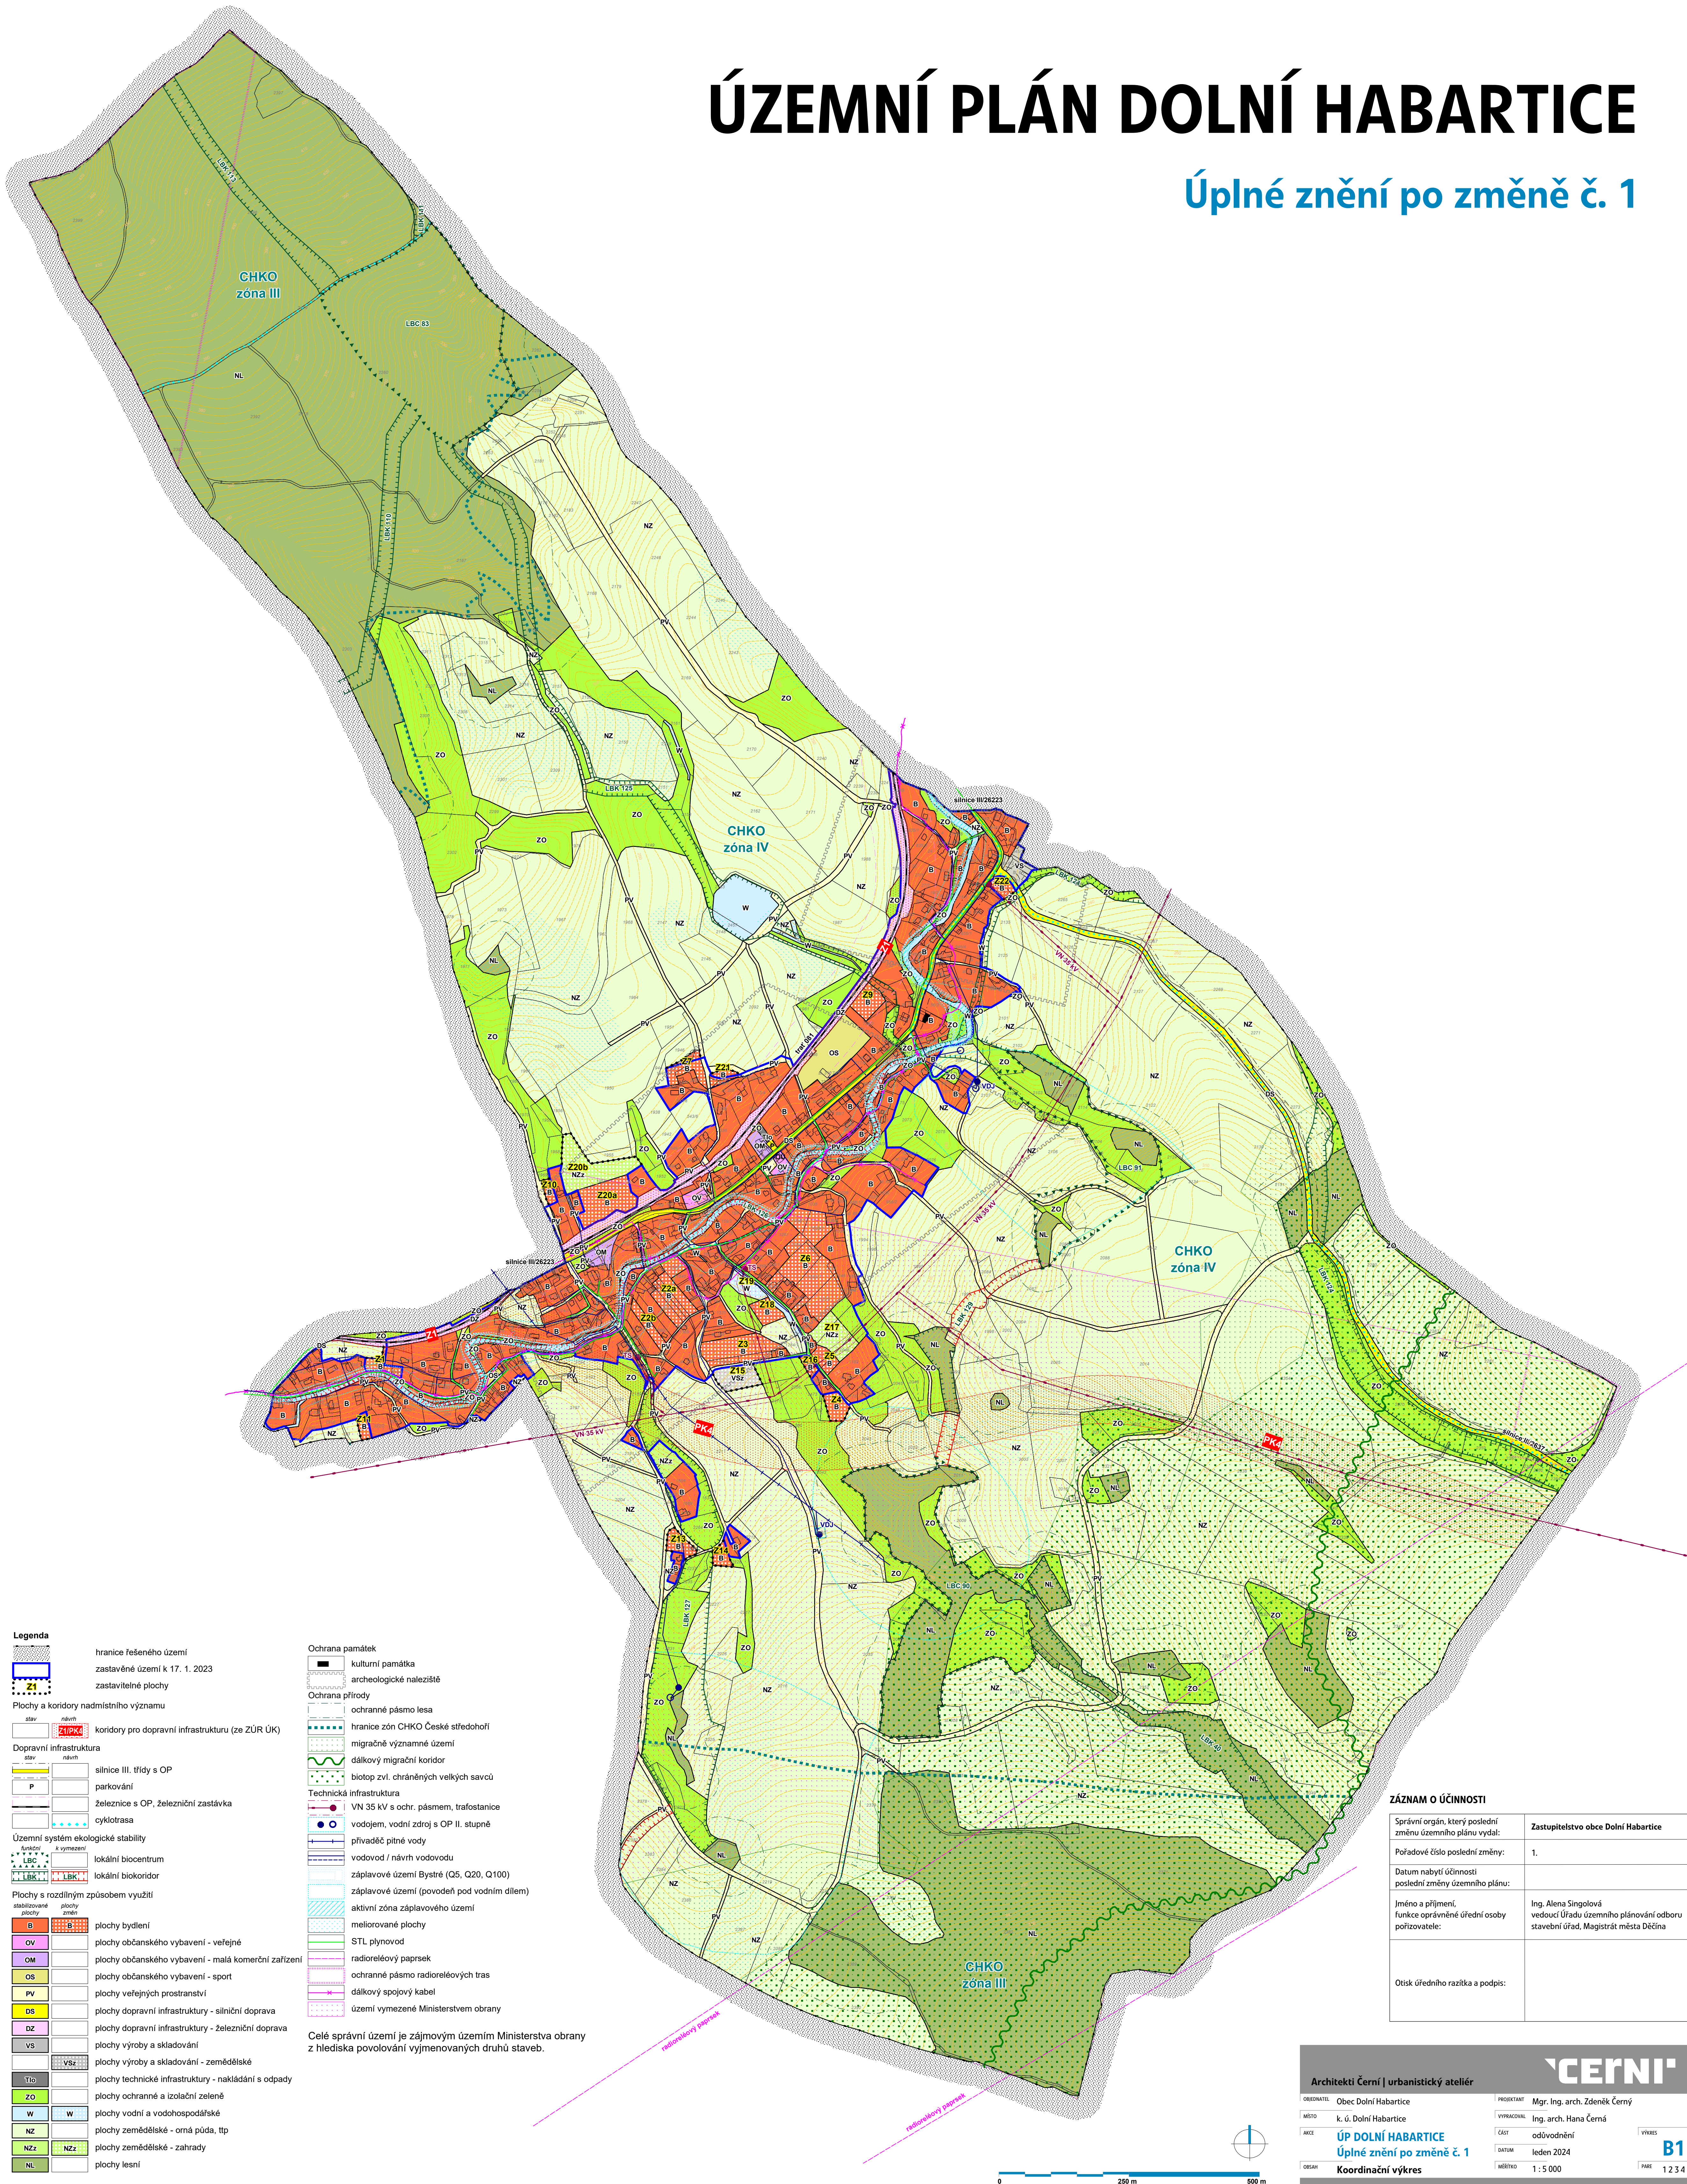

Legenda

- hranice řešeného území
zastavěné území k 17. 1. 2023
zastavitelné plochy
- Plochy a koridory nadmístního významu
- Dopravní infrastruktura
- Územní systém ekologické stability
- Plochy s rozdílným způsobem využití
- Ochrana památek
- Ochrana přírody
- Technická infrastruktura
- Celé správní území je zájmovým územím Ministerstva obrany z hlediska povolování vyjmenovaných druhů staveb.

ZÁZNAM O ÚČINNOSTI

Správní orgán, který poslední změnu územního plánu vydal:	Zastupitelstvo obce Dolní Habartice
Pořadové číslo poslední změny:	1.
Datum nabytí účinnosti poslední změny územního plánu:	
Jméno a příjmení, funkce oprávněné úřední osoby pořizovatele:	Ing. Alena Singlová vedoucí Úřadu územního plánování odboru stavební úřad, Magistrát města Děčína
Otisk úředního razítka a podpis:	

Architekti Černí | urbanistický ateliér

OBJEDNATEL: Obec Dolní Habartice

MÍSTO: k. ú. Dolní Habartice

ARCE: ÚP DOLNÍ HABARTICE

OBRAH: Úplné znění po změně č. 1

Koordinční výkres

PROJEKTANT: Mgr. Ing. arch. Zdeněk Černý

VYPRACOVAV: Ing. arch. Hana Černá

ČÁST: odůvodnění

DATUM: leden 2024

NÁMĚRNO: 1 : 5 000

STRANA: 1234

CECERNÍ

B1